




Tværsnit

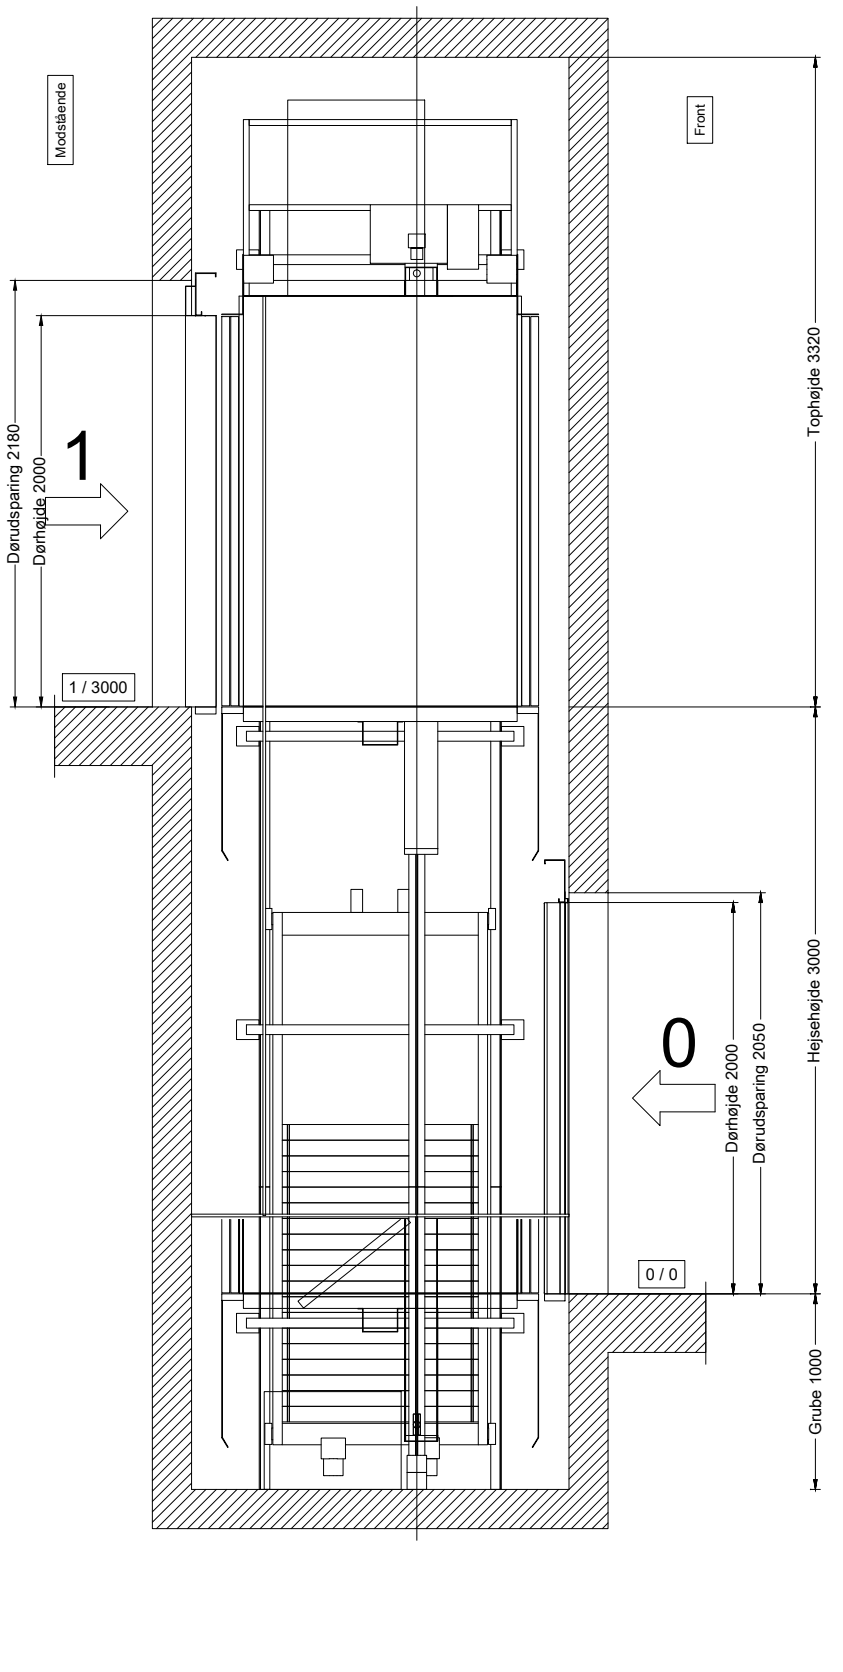


Generelt Plansnit

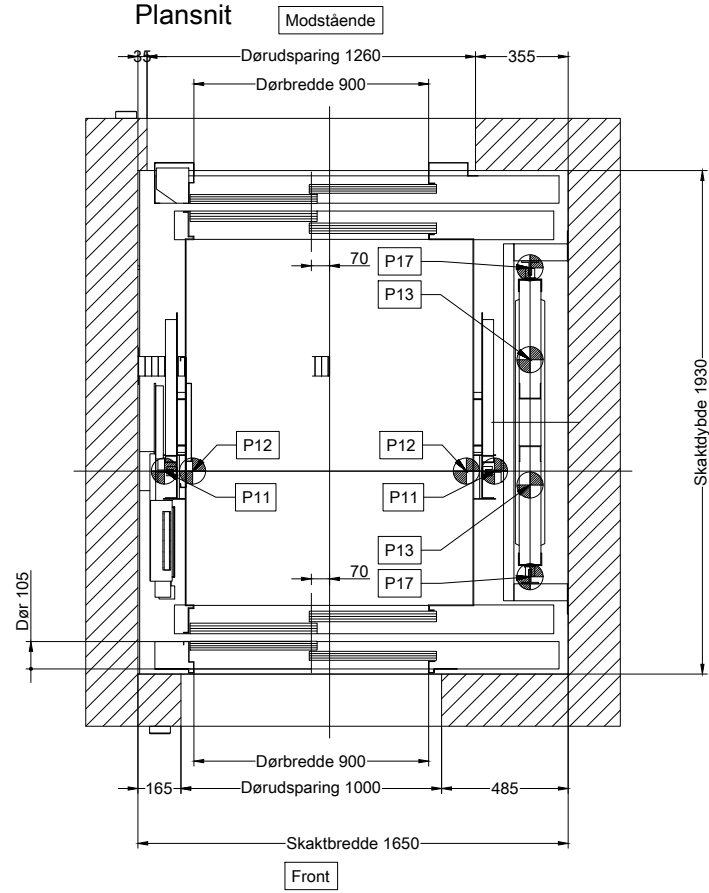


Plansnit 1. sal

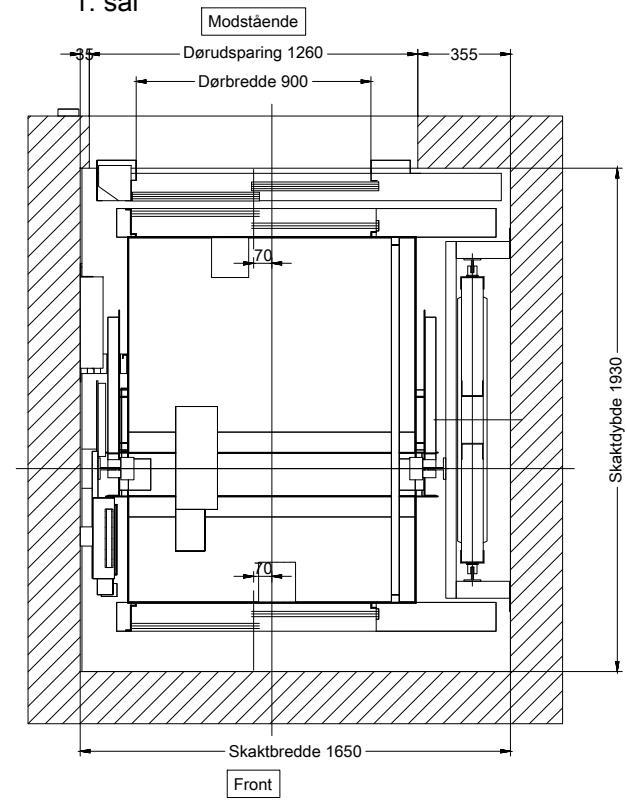

Etagedør (0) Front Set fra etage

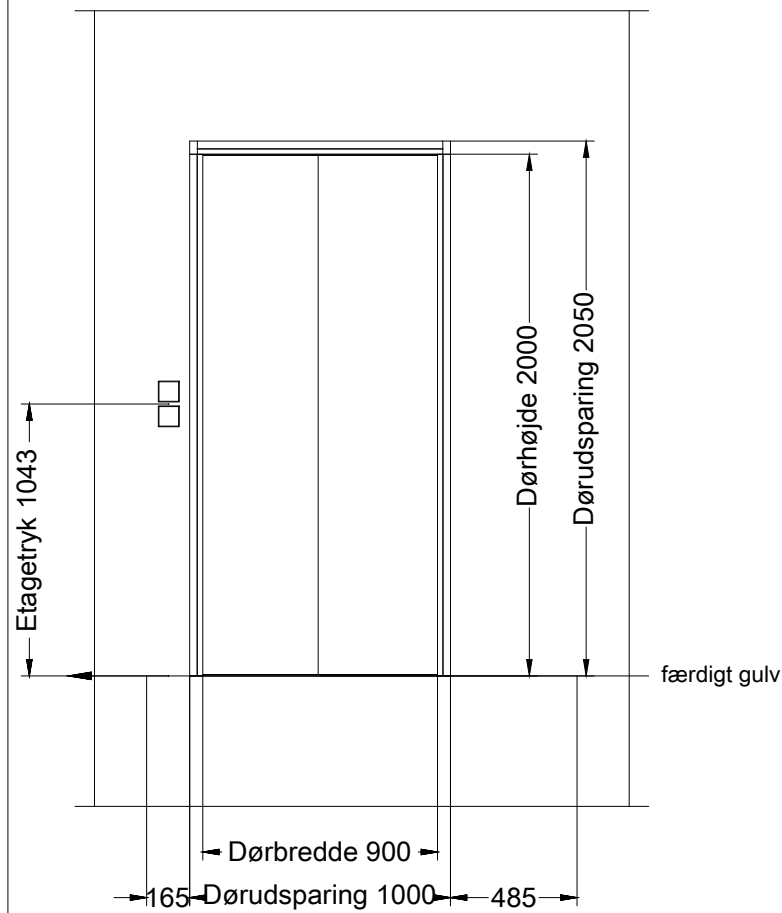

Etagedør (1) Modstående Set fra etage

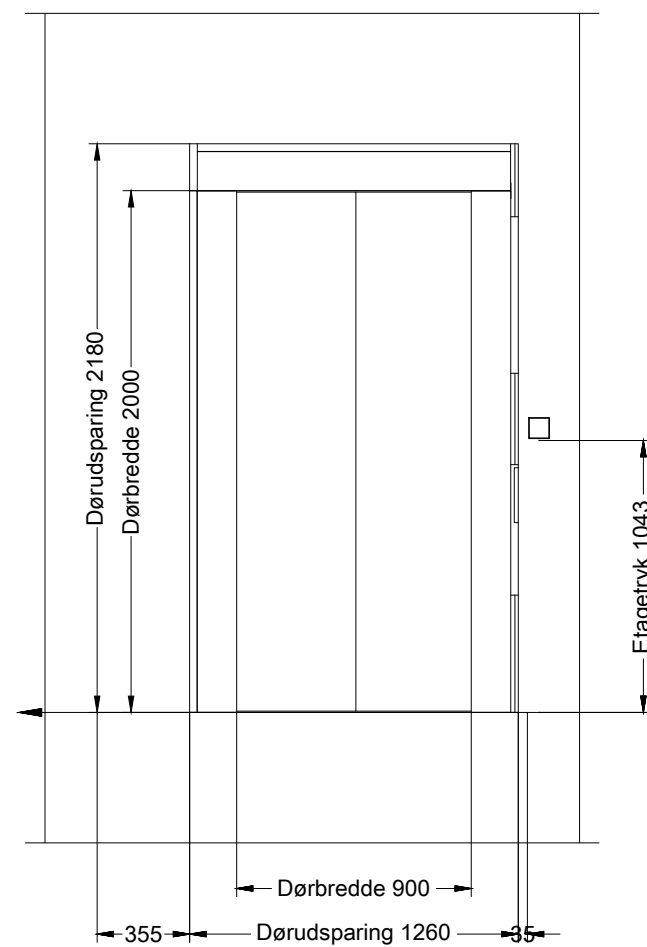

Fremvisningstegning

TEKNISK AFSNIT (OTIS)

Elevatormnummer:  
Life 8 pers / 630 kg 2ENT

Projekt:  
Kim Abel Test 2

Otis A/S  
Ellekær 9a  
DK-2730 Herlev  
www.otis.com  
Telefon: +45 44 88 89 99  
Fax: +45 44 88 89 90

Tekening gecontroleerd

Ændringer:  
A 08 Nov 2021 Abel Kim

Tegningsnummer:


2 Sider

Side: 1

Gen2 Life - GF0882CA  
8D - 630 kg - 1 m/s


GEN2

Tværsnit

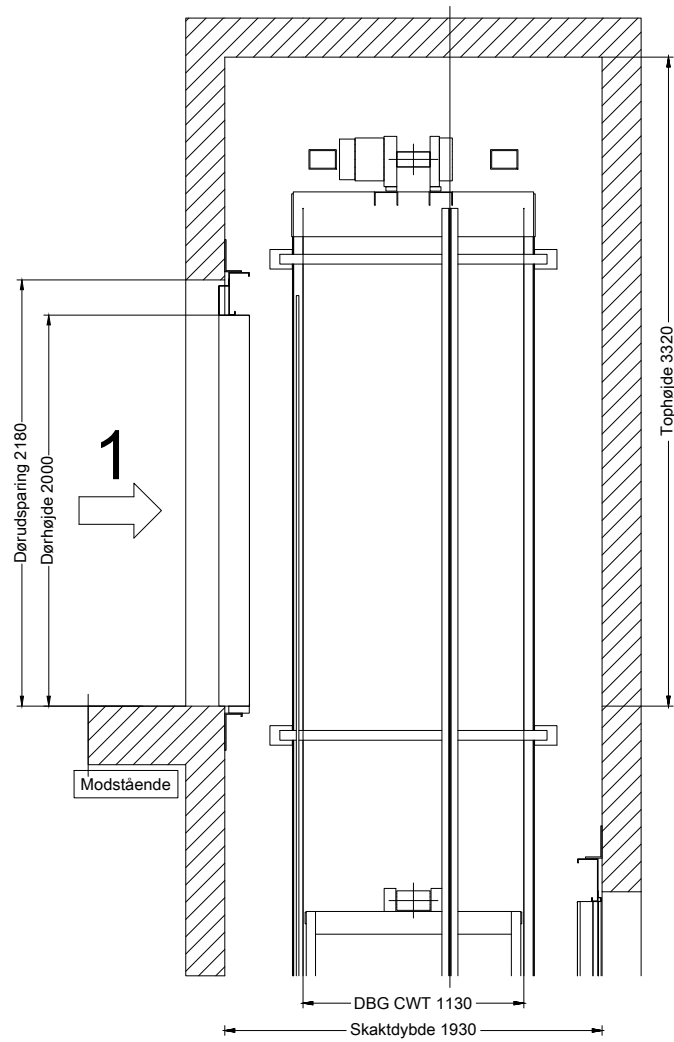


Ventilation øverst i skakten  
min 1% af tværsnitareal  
udført af andre


Tværsnit

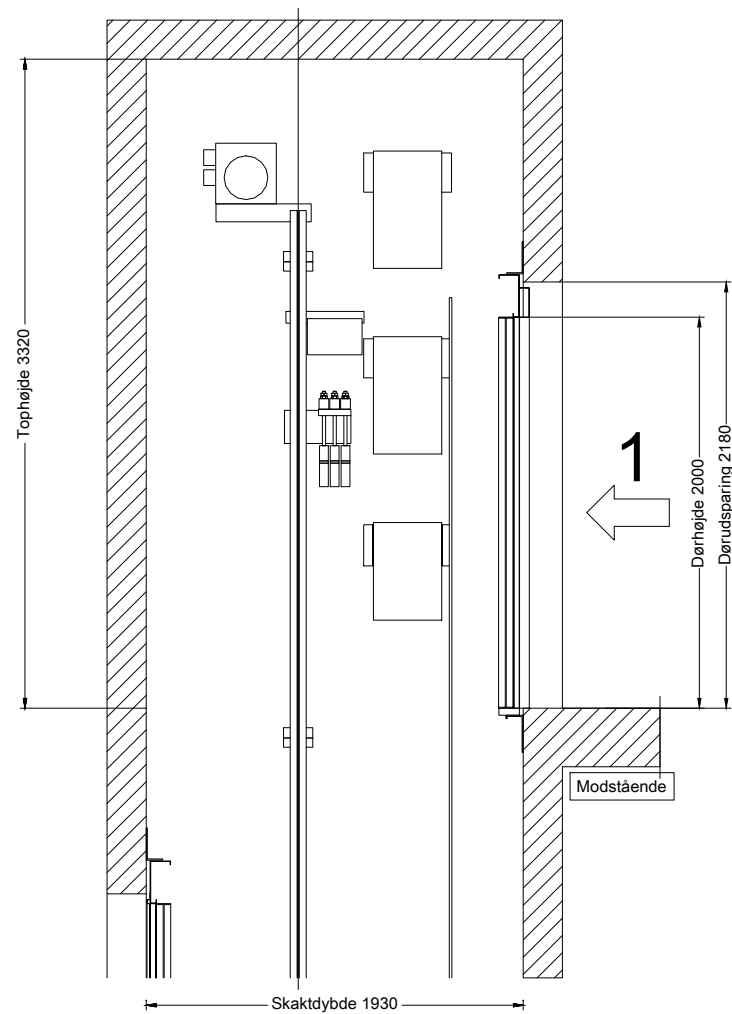


Plansnit  
Etag 1  
Reaktioner i grubebund

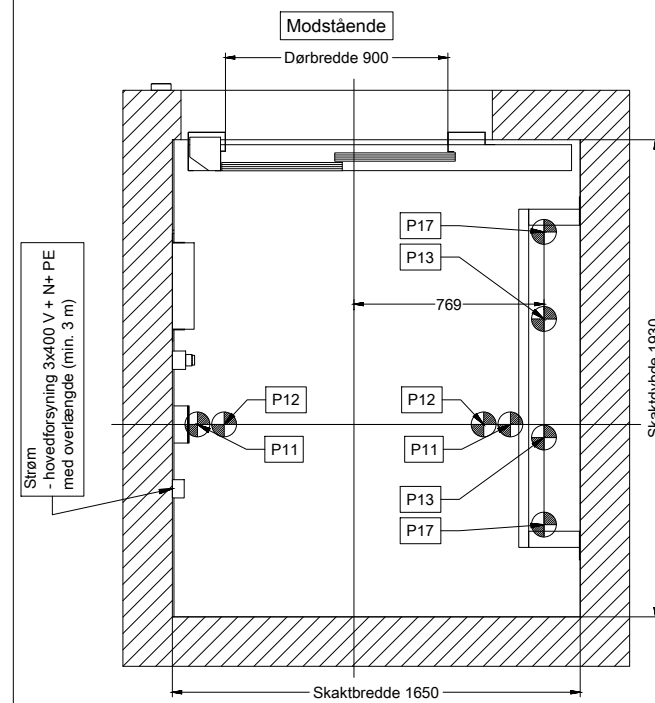


Plansnit  
Krogplacering i skakttop

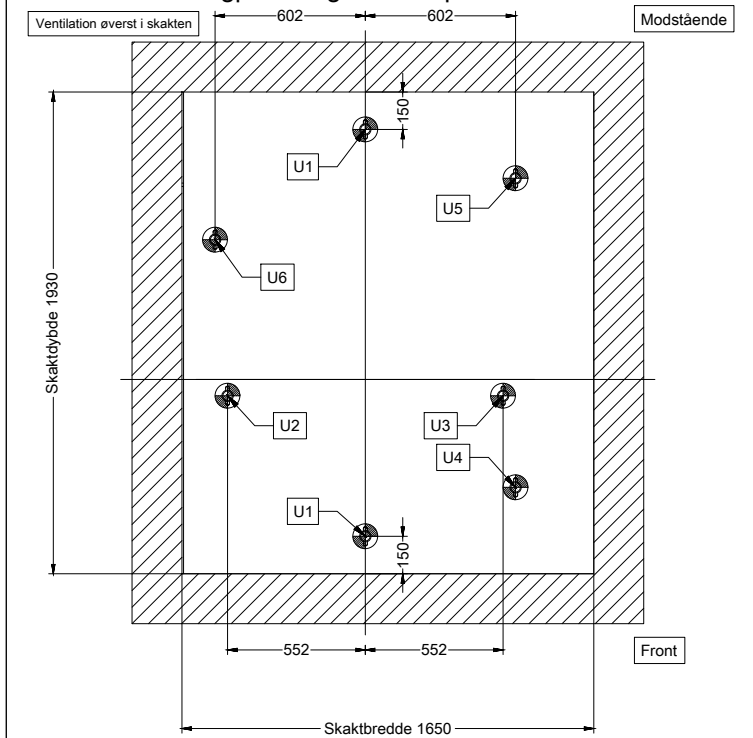

Betonlysning Modstående dør  
Etag 1)

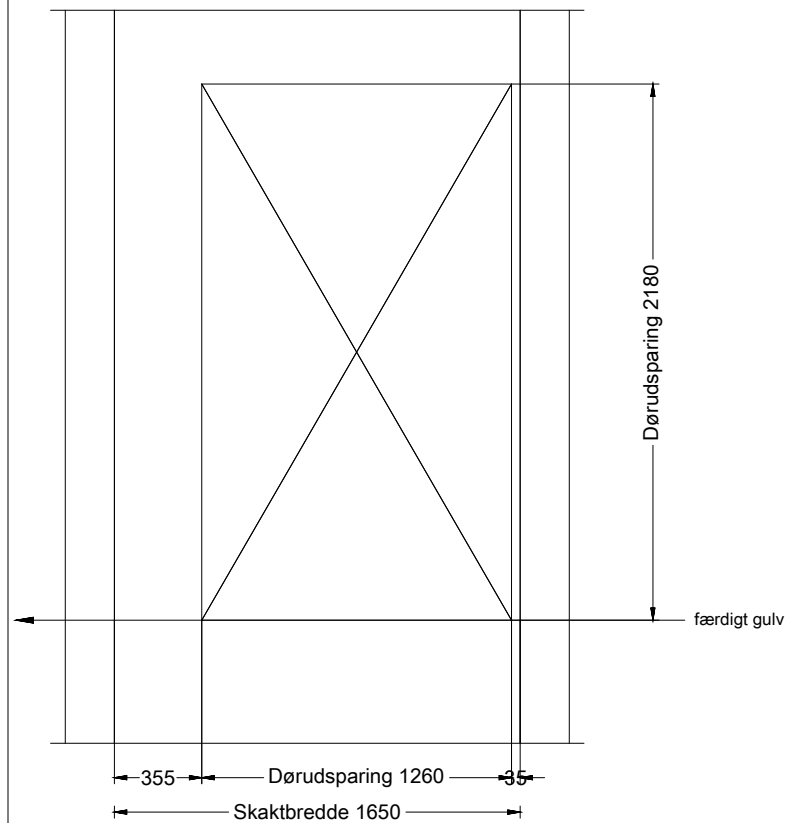

Betonlysning  
(1)

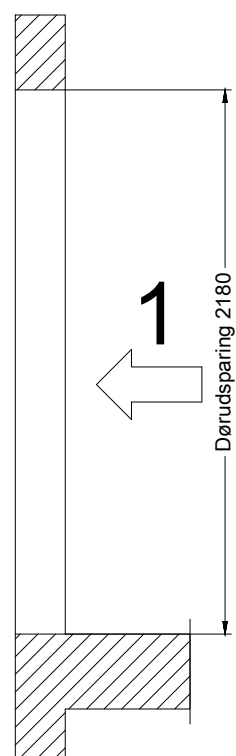

Fremvisningstegning

BYGNINGSTEGNINGER (KUNDE)

Elevatormummer:  
Life 8 pers / 630 kg 2ENT

Projekt:  
Kim Abel Test 2

Otis A/S  
Ellekær 9a  
DK-2730 Herlev  
www.otis.com  
Telefon: +45 44 88 89 99  
Fax: +45 44 88 89 90

Gen2 Life - GF0882CA  
8D - 630 kg - 1 m/s

Ændringer:  
A 08 Nov 2021 Abel Kim